



STANDARDNÍ MONTÁŽ + ZEDNICKÉ ZAPRAVENÍ OBYČEJNÉ

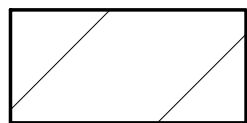

PŮVODNÍ ZDIVO

M
005

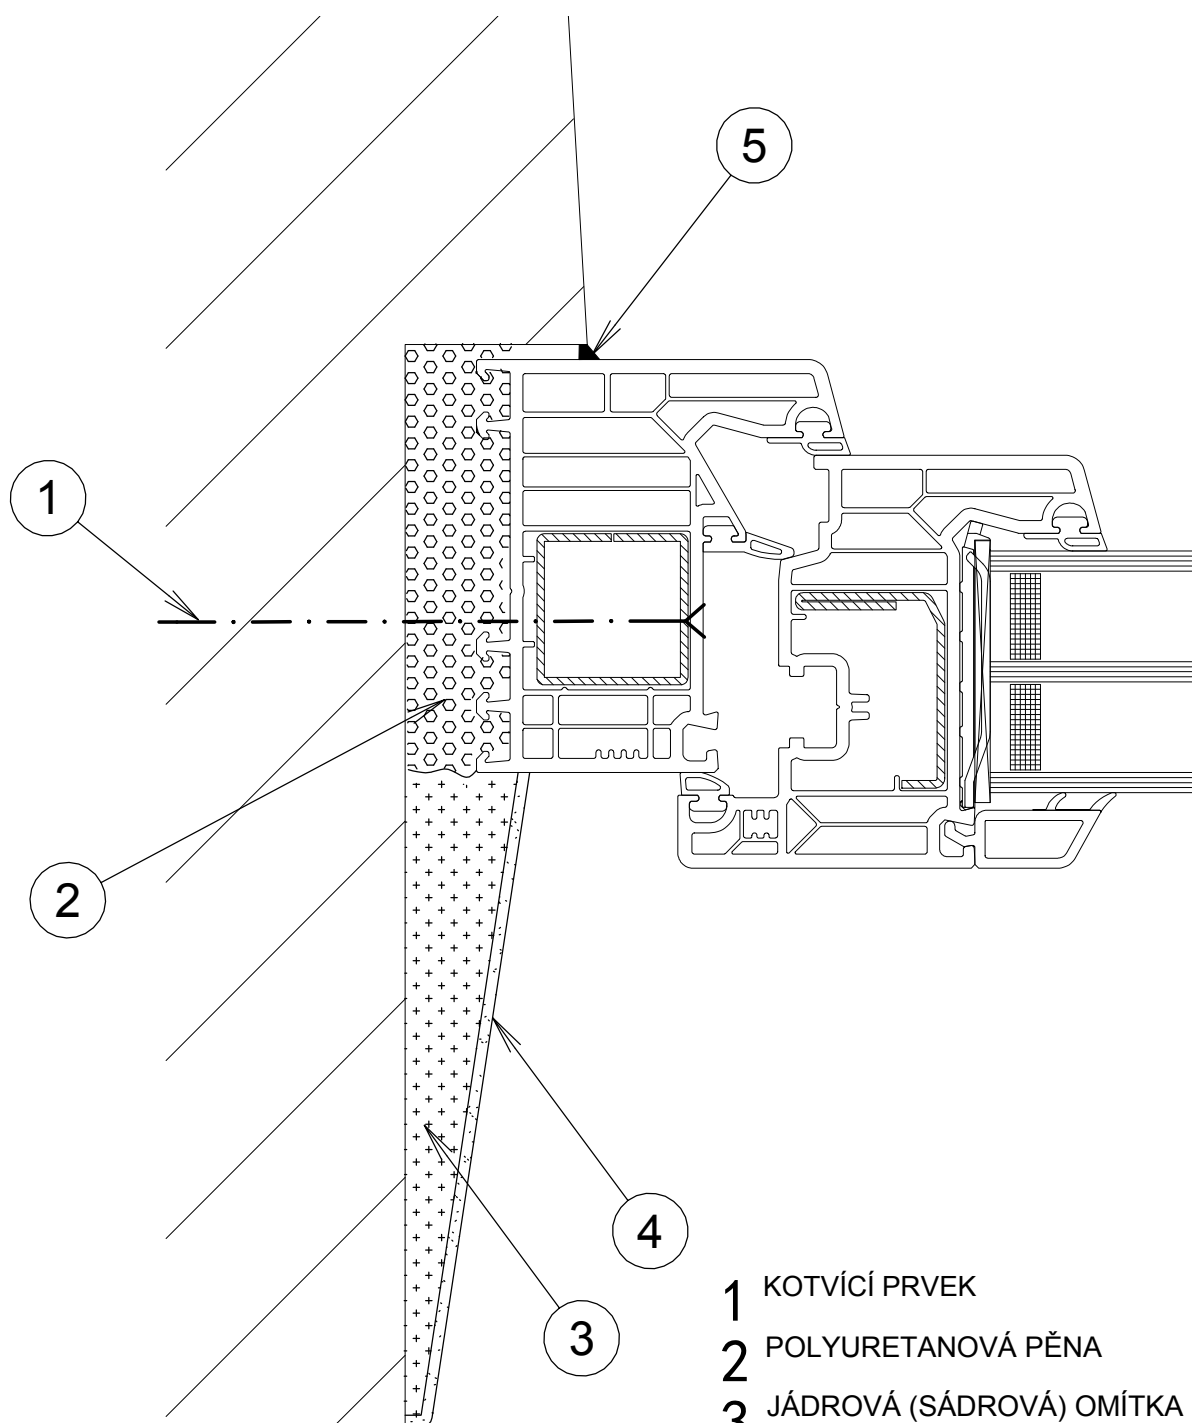

- 1 KOTVÍCÍ PRVEK
- 2 POLYURETANOVÁ PĚNA
- 3 JÁDROVÁ (SÁDROVÁ) OMÍTKA
- 4 ŠTUK (FILCOVANÁ VRSTVA SÁDROVÉ OMÍTKY)
- 5 VNĚJŠÍ UZÁVĚR - SILIKONOVÝ TMEL