



## MONTÁŽ STANDARD +INT + EXT ZEDICKÉ ZAPRAVENÍ

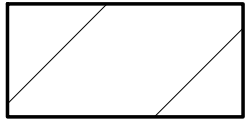

PŮVODNÍ ZDIVO

M  
010

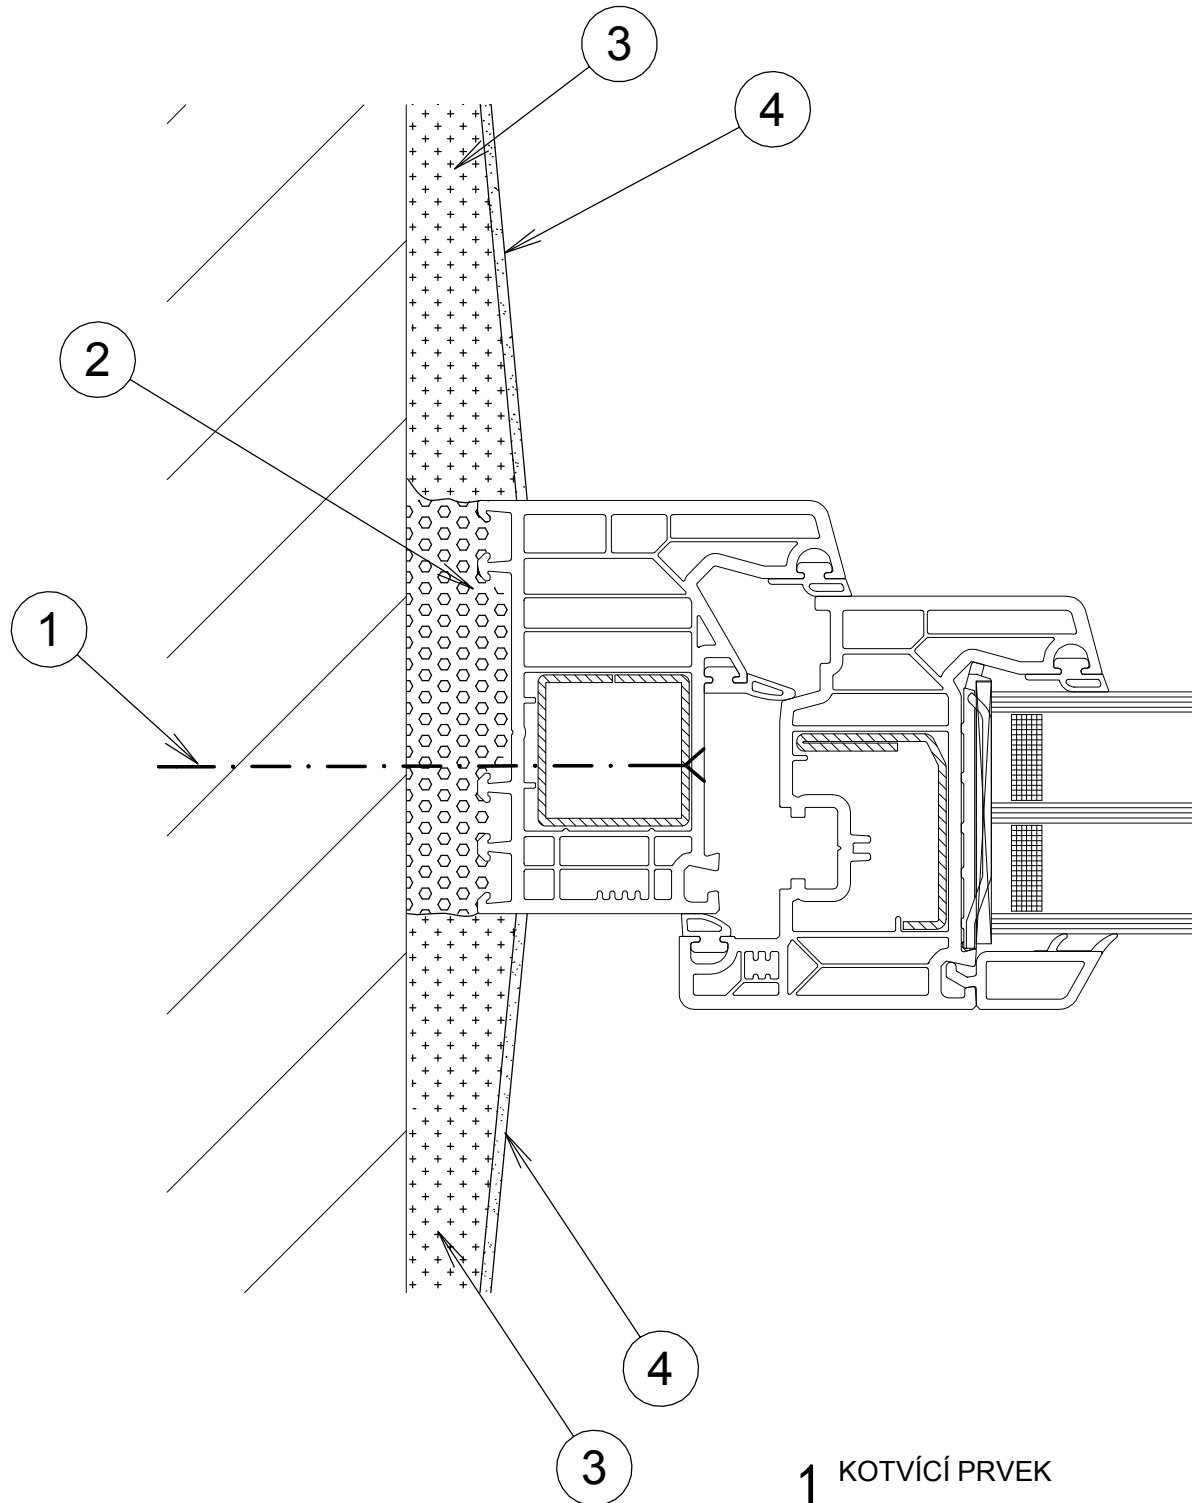

- 1 KOTVÍCÍ PRVEK
- 2 POLYURETANOVÁ PĚNA
- 3 JÁDROVÁ (SÁDROVÁ) OMÍTKA
- 4 ŠTUK (FILCOVANÁ VRSTVA SÁDROVÉ OMÍTKY)