



## MONTÁŽ STANDARD + ZEDNICKÉ ZAPR. KASTLOVÉ

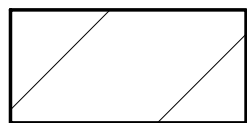

PŮVODNÍ ZDIVO

M  
014

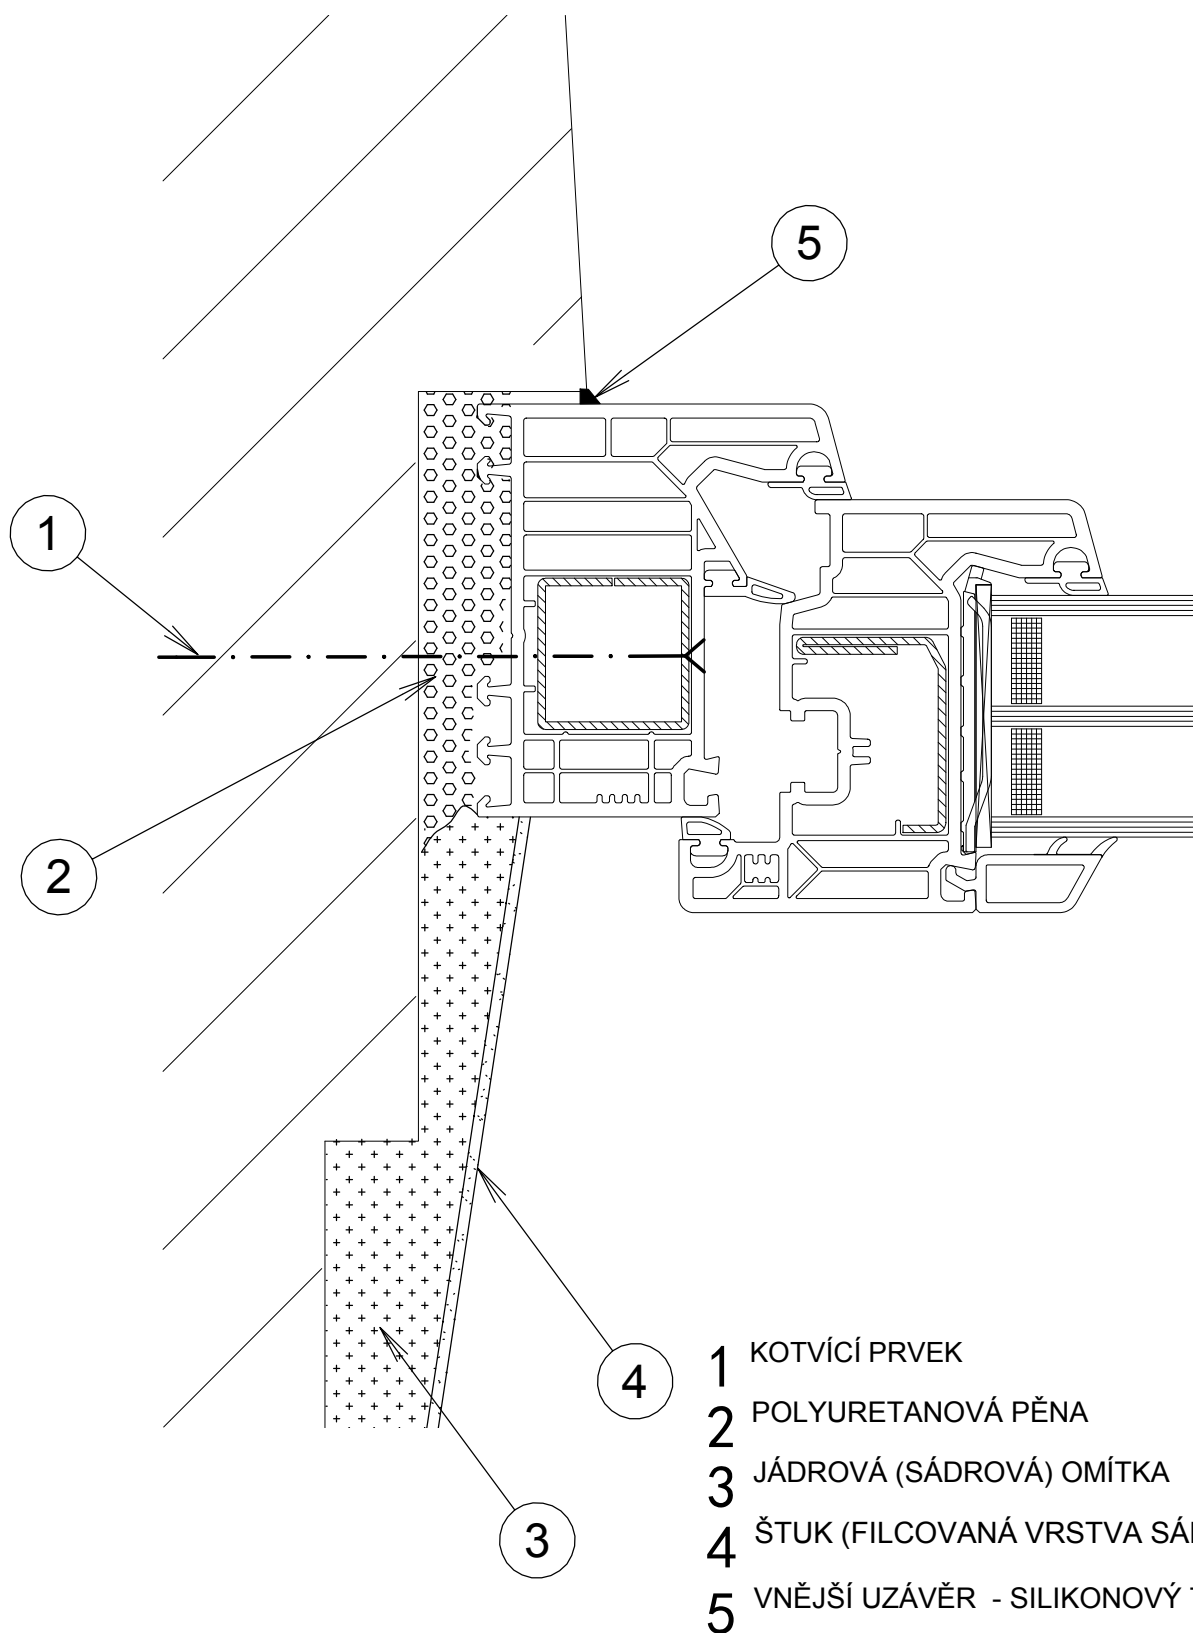

- 1 KOTVÍCÍ PRVEK
- 2 POLYURETANOVÁ PĚNA
- 3 JÁDROVÁ (SÁDROVÁ) OMÍTKA
- 4 ŠTUK (FILCOVANÁ VRSTVA SÁDROVÉ OMÍTKY)
- 5 VNĚJŠÍ UZÁVĚR - SILIKONOVÝ TMEL