
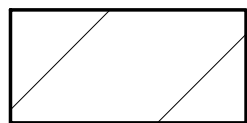


MONTÁŽ DLE ČSN 74 6077 + ZEDNICKÉ Z. ROVNÝ KASTL

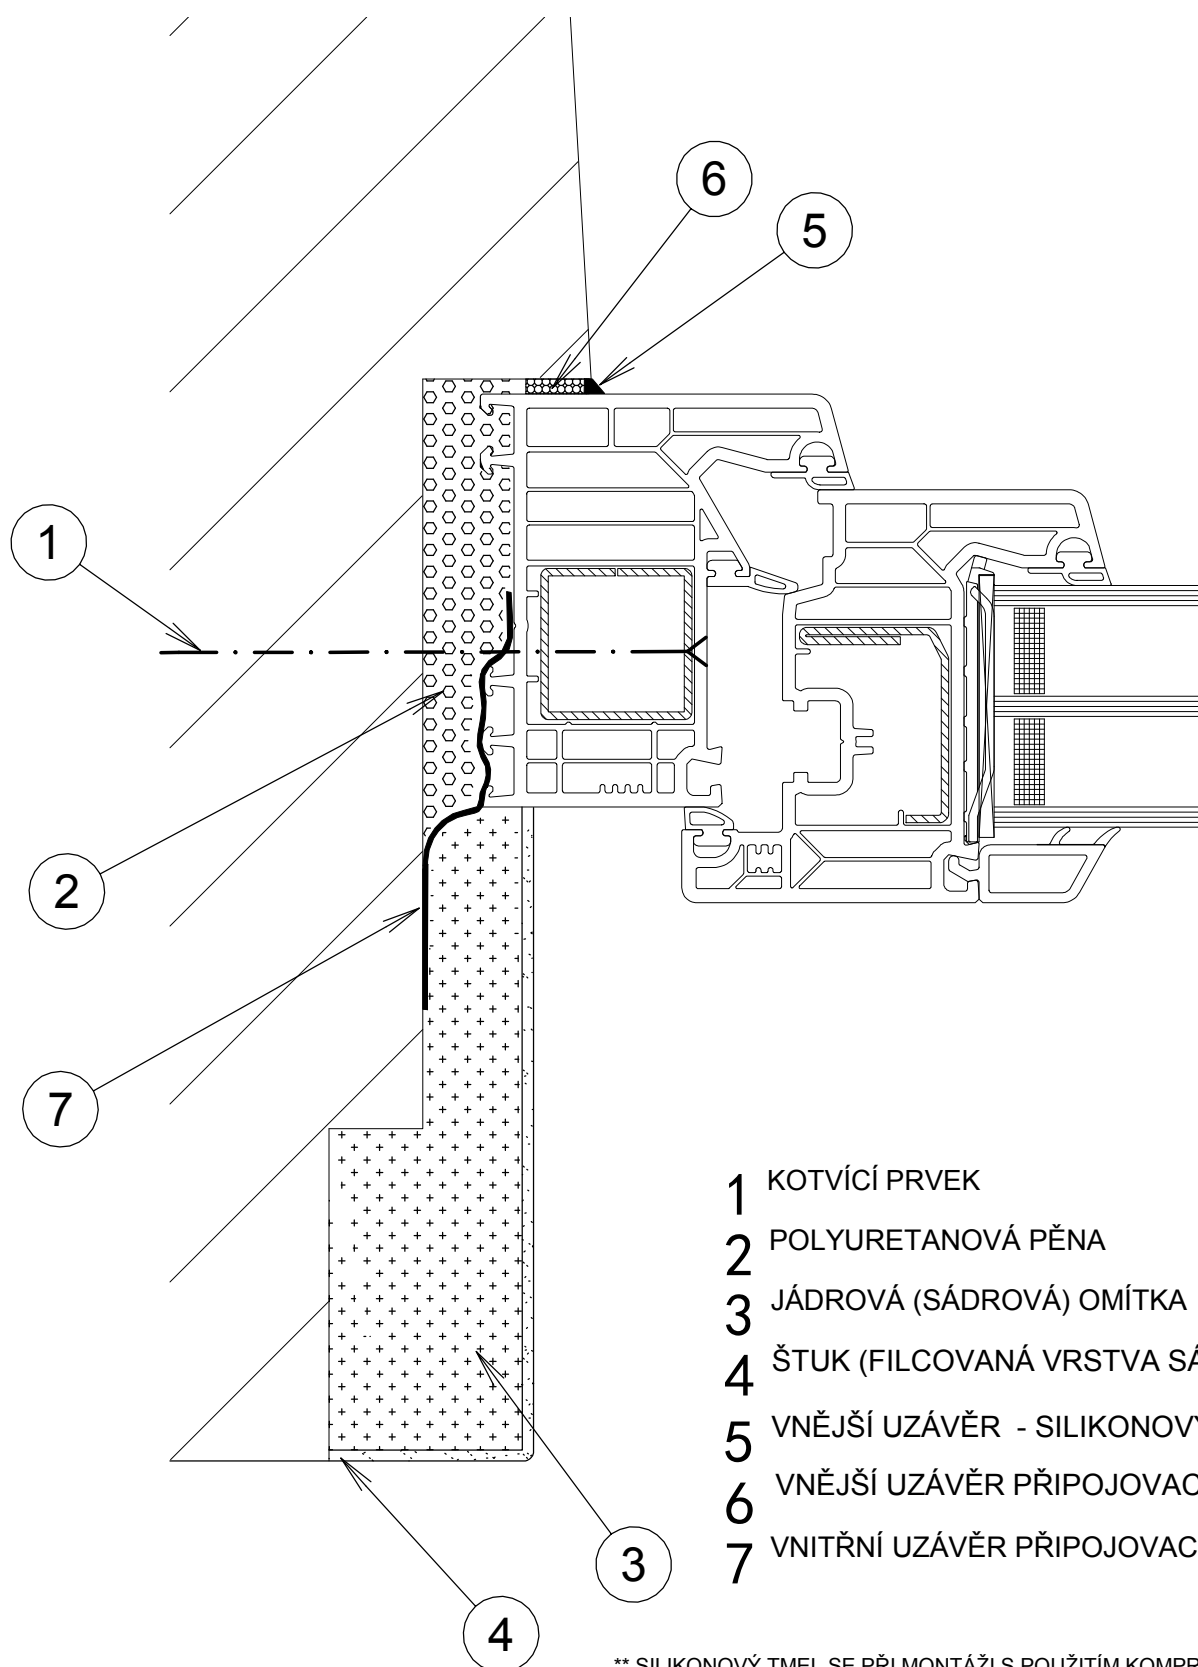

PŮVODNÍ ZDIVO

M
018

- 1 KOTVÍCÍ PRVEK
- 2 POLYURETANOVÁ PĚNA
- 3 JÁDROVÁ (SÁDROVÁ) OMÍTKA
- 4 ŠTUK (FILCOVANÁ VRSTVA SÁDROVÉ OMÍTKY)
- 5 VNĚJŠÍ UZÁVĚR - SILIKONOVÝ TMEL **
- 6 VNĚJŠÍ UZÁVĚR PŘIPOJOVACÍ SPÁRY
- 7 VNITŘNÍ UZÁVĚR PŘIPOJOVACÍ SPÁRY

** SILIKONOVÝ TMEL SE PŘI MONTÁŽI S POUŽITÍM KOMPRIPÁSEK NEDOPORUČUJE